



**Od: Obec Podmolí** <obec@podmoli.cz>

Komu: starosta@podmoli.cz

Předmět: FW: Vyjádření paní Vaškové a Bínové

Datum: 25.4. 2009, 13:08 - dnes v 13:08

---

**From:** Alexandra Dvořáčková [mailto:dvorackova@nppodyji.cz]

**Sent:** Friday, April 24, 2009 1:47 PM

**To:** obec@podmoli.cz

**Subject:** Vyjádření paní Vaškové a Bínové

Pane starosto,

v příloze Vám zasílám vyjádření od paní Vaškové a Bínové včetně návrhu možného řešení.

Alexandra Dvořáčková  
sekretariát  
1 přiložený soubor

---

Obec Podmolí.pdf

## Návrh nového řešení centrální části historické venkovské návsi v obci Podmolí

### **Závažné urbanisticko-architektonické nedostatky původního řešení:**

- Trasování nově navrženého chodníku v centrální travnaté ploše návsi nevhodně dělí tuto veřejnou plochu na dvě části. Šikmo vedený chodník vede „odnikud nikam“, nenavazuje přímo na nově budované autobusové zastávky, není z něj přístupná ani kaple ani stávající posezení pod lípou. Jednotlivé „cik cak“ rozmístěné lavičky délky 150 cm neumožní vzájemnou komunikaci ani skupinky 4 lidí. Toto řešení nezohledňuje pěší trasy od návsi do okrajových částí obce.
- Památkově chráněná barokní kaple Matky Boží z. roku 1753, která byla historicky vždy středobodem návsi a byla dobře dostupná ze všech stran, se novou úpravou silnice a přilehlých místních komunikací dostala na okraj silnice, je prakticky pro pěší nepřístupná a plocha před vstupními dveřmi je nedostatečně dimenzovaná. Je nezbytné revidovat navržené řešení tak, aby se kaple alespoň opticky znovu stala centrální dominantou návsi a byla pohodlně přístupná chodcům.
- Šikmé rozdělení centrální plochy neumožňuje vhodné prostorové řešení zeleně tak, aby historická venkovská náves získala novou urbanisticko-architektonickou kvalitu a působila jako celistvý prostorový celek.

### **Nově předložené řešení:**

- zohledňuje všechny výše uvedené nedostatky a snaží se je odstranit.
- **nové trasování chodníku v centrální zelené ploše** – umístění chodníku do spodní části plochy, přibližně rovnoběžně se silnicí, umožní zpřístupnění jak kaple, tak příjemného posezení pod lípou. Vydlážděná plocha kolem kaple navazuje přímo i na obě autobusové zastávky. Chodník vedoucí kolem kaple i lípy s nově navrženým koncentricky situovaným posezením spojuje i pěší provoz z okrajových částí obce.
- **kaple Matky Boží** je lépe zapojena do centrálního prostoru návsi a znovu se stává jejím nejvýznamějším prvkem a pohledovou dominantou v kontextu se stávající vzrostlou lípou.
- **celkové prostorové řešení centrální plochy a zeleně** dává lépe vyniknout **jednotnému neroztříštěnému působení návsi, která od svého založení vždy byla takto koncipována.**

### **Navržené materiály:**

- vybrané typy autobusových přístřešků, laviček a odpadkových košů zůstávají stejné, včetně počtu kusů
- dlažby:
  - vydláždění nově navržených autobusových zálivů bude provedeno z žulových kostek o rozměru cca 10 cm x 10 cm
  - dlažba chodníků u autobusových přístřešků, včetně zpevněné plochy uvnitř přístřešku bude provedena z betonové dlažby ve tvaru kostky o rozměrech 10 x 10 x 6 cm (např. typ Best - Mozaik nebo Presbeton – Holland II)
  - dlažba kolem kaple a posezení u lípy bude provedena z betonové dlažby ve tvaru kostky např. Best – Harmony I, II a III nebo Presbeton – Kolos A a B, spojovací chodník mezi nimi může být i z kostek Best – Mozaik nebo Presbeton – Holland II.
- z téhož materiálu bude i zádlažba kolem stávající studny v šířce cca 60 cm.


### **Zeleň:**

Navržená koncepce zeleně je a musí být vždy řešena tak, aby podpořila jednotné prostorové působení veřejného venkovského historicky vzniklého centrálního prostoru.

V dolní části travnaté plochy je navržena pouze nižší keřová zeleň, která prostor oddělí od silnice, vytvoří krytá „záda“ navrženému posezení, ale současně celý prostor neuzavře opticky a nechá vyniknout objekt kaple a vzrostlou lípu.

V horní části komunikacemi vymezeného trojúhelníku budou naopak vysazeny vzrostlejší stromy. Jedná se o část návsi, kde v minulosti přibližně v těchto místech stávaly dnes již zaniklé stavby (viz historické mapy stabilního katastru), a současně vysoká zeleň částečně pohledově skryje architektonicky problematickou novostavbu kulturního domu. Střední část plochy v místě zrušené vodní nádrže zůstane pouze zatravněna, z důvodu nenarušeného výhledu od kulturního domu na objekt kaple.

Na novou výsadbu zeleně budou použity výhradně místně tradiční druhy dřevin, např. *Quercus petraea*, *Ligustrum vulgare* „*Atrövirens*“, *Buxus sempervirens*, *Carpinus betulus*, *Cotoneaster sp.*, *Euonymus sp.*, *Taxus bacata* apod.). Nepřípustné jsou exotické dřeviny typu tují, cypřišů či jalovců.

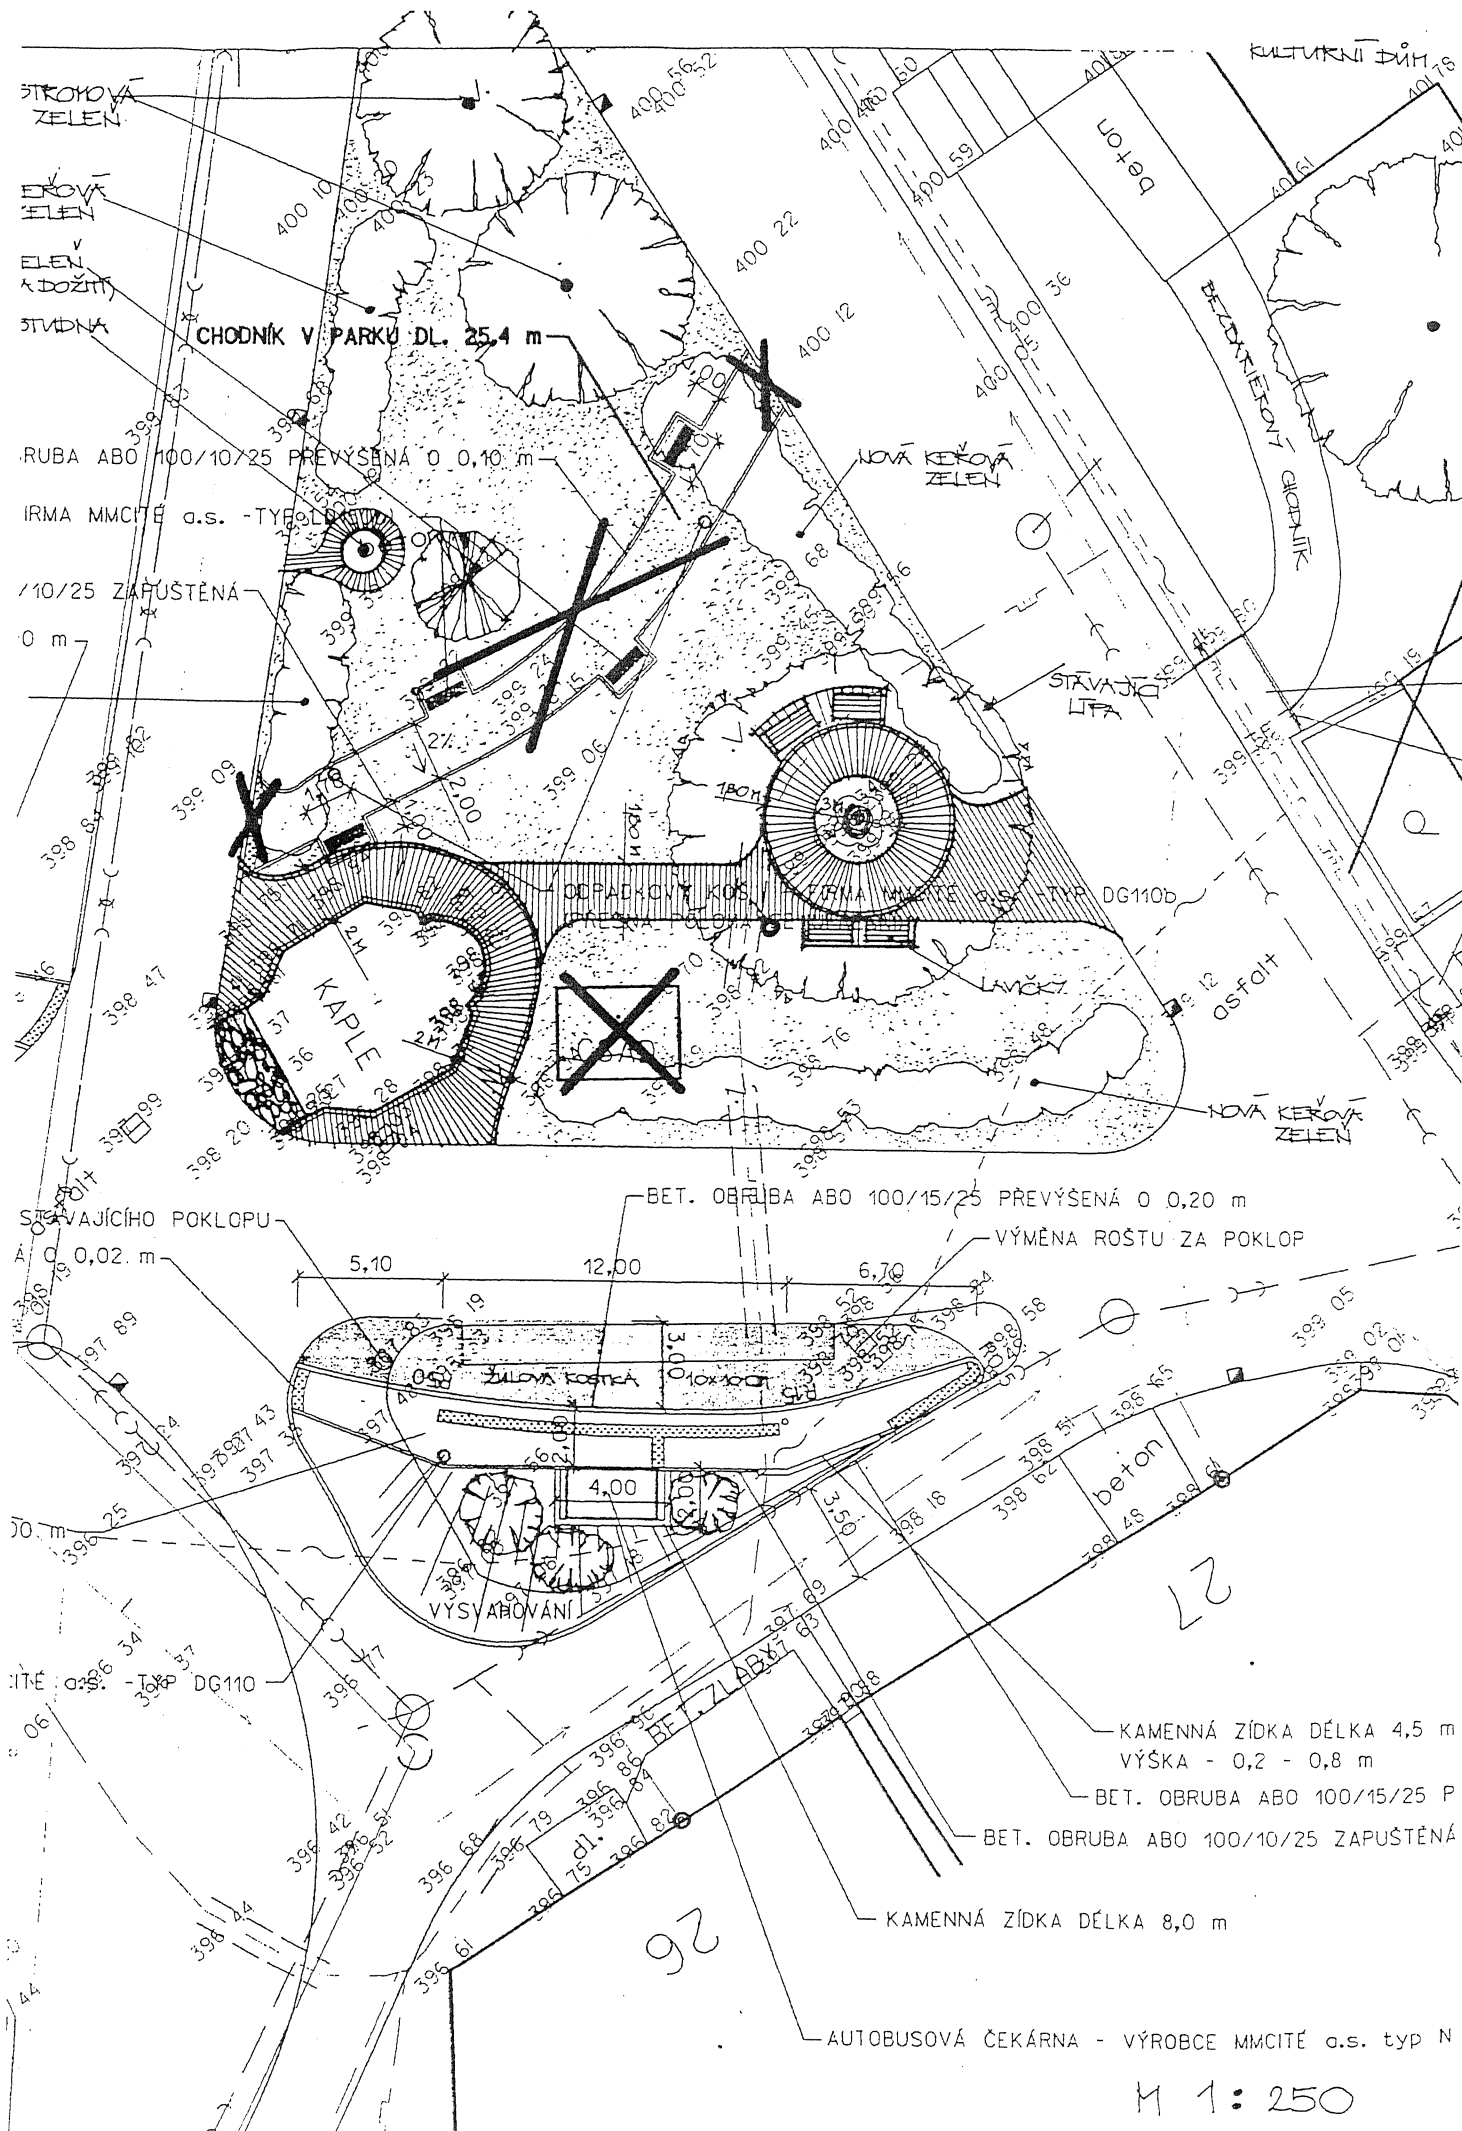

M 1 : 250

