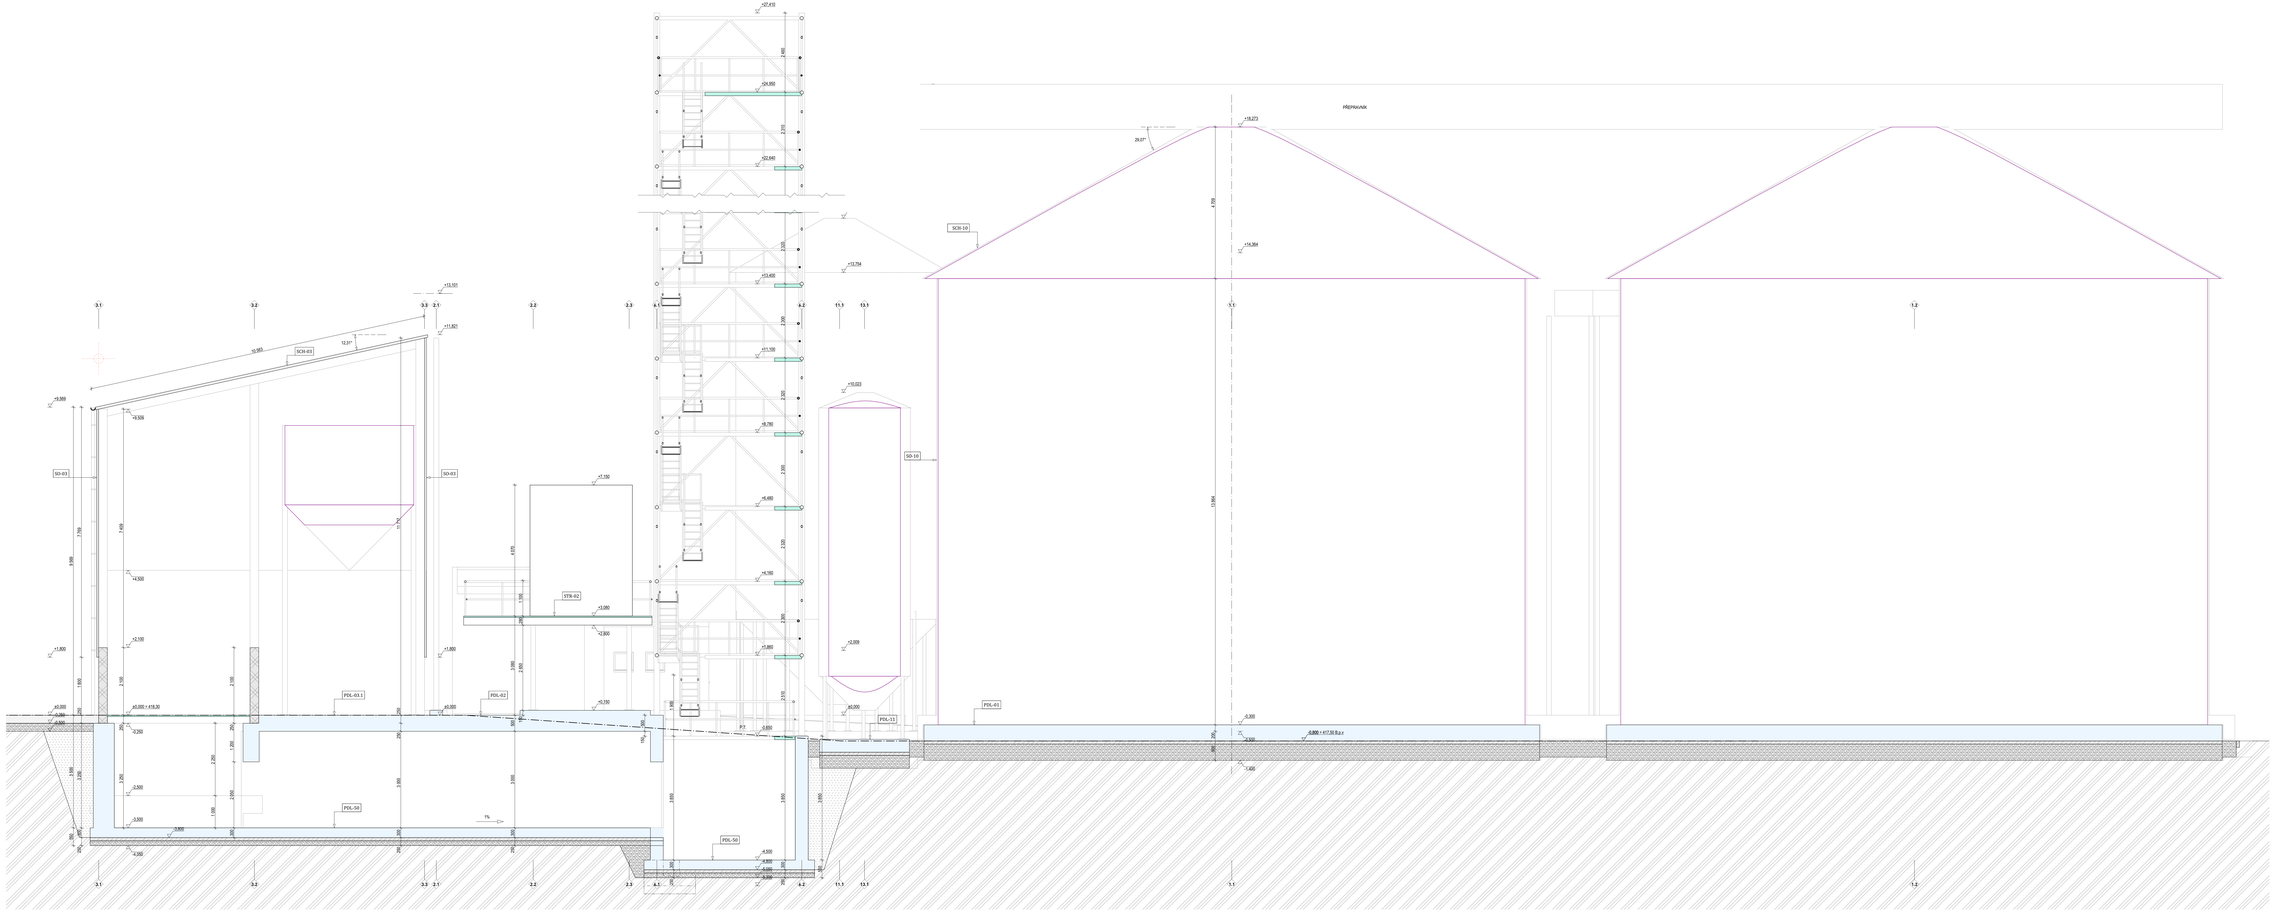
+27,410
+24,950
+22,840
+19,273
29,07°
+14,364
+13,754
+13,400
+11,100
+10,023
+8,750
+6,480
+6,160
+3,860
+2,009
+1,150
+0,000
-0,300
-0,500
-0,600 = 417,50 B.p.v
-1,400
4,709
17,964
SCH-10
SO-10
PŘEPRAVNÍK
+13,101
+12,371
+11,821
+10,955
SCH-03
SO-03
+9,569
+9,509
7,409
3,999
1,760
+4,500
+2,150
+1,800
1,800
1,150
2,100
PDL-03.1
PDL-02
PDL-50
STR-02
+3,080
+2,900
1,100
1,670
2,980
2,400
2,370
3,980
3,900
3,800
3,100
2,250
2,200
1,100
2,050
1,300
1,000
1,200
1,500
1,000
1,000
1,000